


# PRZEKRÓJ A-A

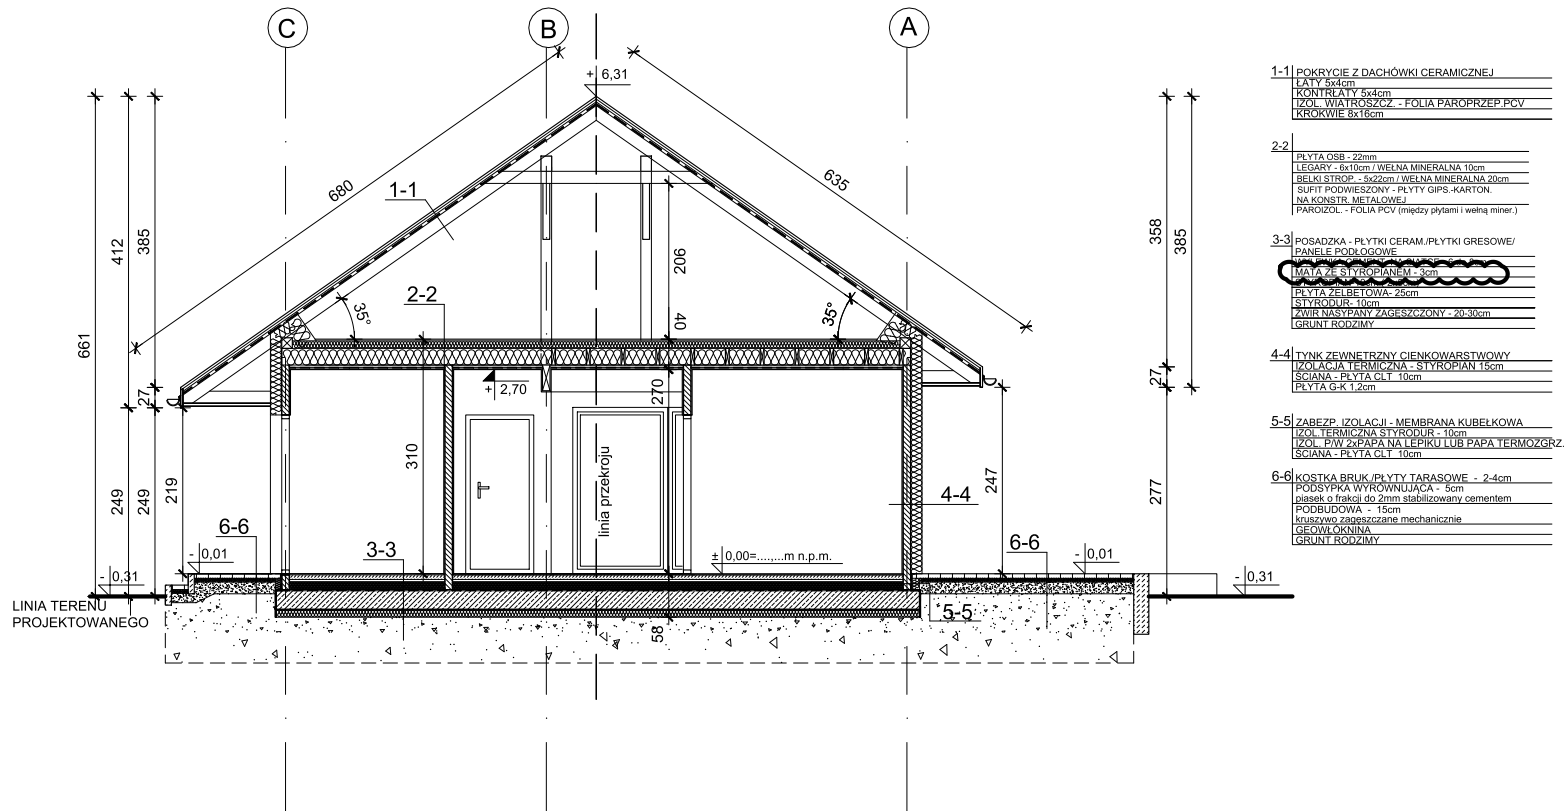

- 1-1 POKRYCIE Z DACHÓWKI CERAMICZNEJ  
 ŁĄTY 5x4cm  
 KONTRŁĄTY 5x4cm  
 IZOL. WIATROSZCZ. - FOLIA PAROPRZEP.PCV  
 KROKWIĘ 5x15cm
- 2-2  
 PŁYTA OSB - 22mm  
 LEGARY - 6x10cm / WELNA MINERALNA 10cm  
 BELKI STROPU - 5x22cm / WELNA MINERALNA 20cm  
 SUFIT PODWIESZONY - PŁYTY GIPS-KARTON  
 NA KONSTR. METALOWEJ  
 PAROIZOL. - FOLIA PCV (między płytami i wleńką miner.)
- 3-3 POSADZKA - PŁYTKI CERAM./PŁYTKI GRESOWE/  
 PANELE PODŁOGOWE  
 MALACJE STYROPIANEM - 2cm  
 PŁYTA ŻELBETOWA: 25cm  
 STYRODUR: 10cm  
 ŻWIR NASYPANY ZAGĘSZCZONY - 20-30cm  
 GRUNT KODZIMY
- 4-4 TYNK ZEWNĘTRZNY CIENKOWARSTWOWY  
 IZOLACJA TERMICZNA - STYROPIAN 15cm  
 ŚCIANA - PŁYTA GLT 10cm  
 PŁYTA G-K 1,2cm
- 5-5 ZABEZP. IZOLACJI - MEMBRANA KUBEŁKOWA  
 IZOL. TERMICZNA STYRODUR - 10cm  
 IZOL. P.WY. ZXPAPA NA LEPIKU LUB PAPA TERMOZGRZ.  
 ŚCIANA - PŁYTA GLT 10cm
- 6-6 KOSTKA BRUK / PŁYTY TARASOWE - 2-4cm  
 PODSYPKA WYROWNUJĄCA - 5cm  
 piasek o frakcji do 2mm stabilizowany cementem  
 PODBUDOWA - 15cm  
 kruszywo zagęszczane mechanicznie  
 GĘDZIŁ OKNINA  
 GRUNT KODZIMY